


vuelo

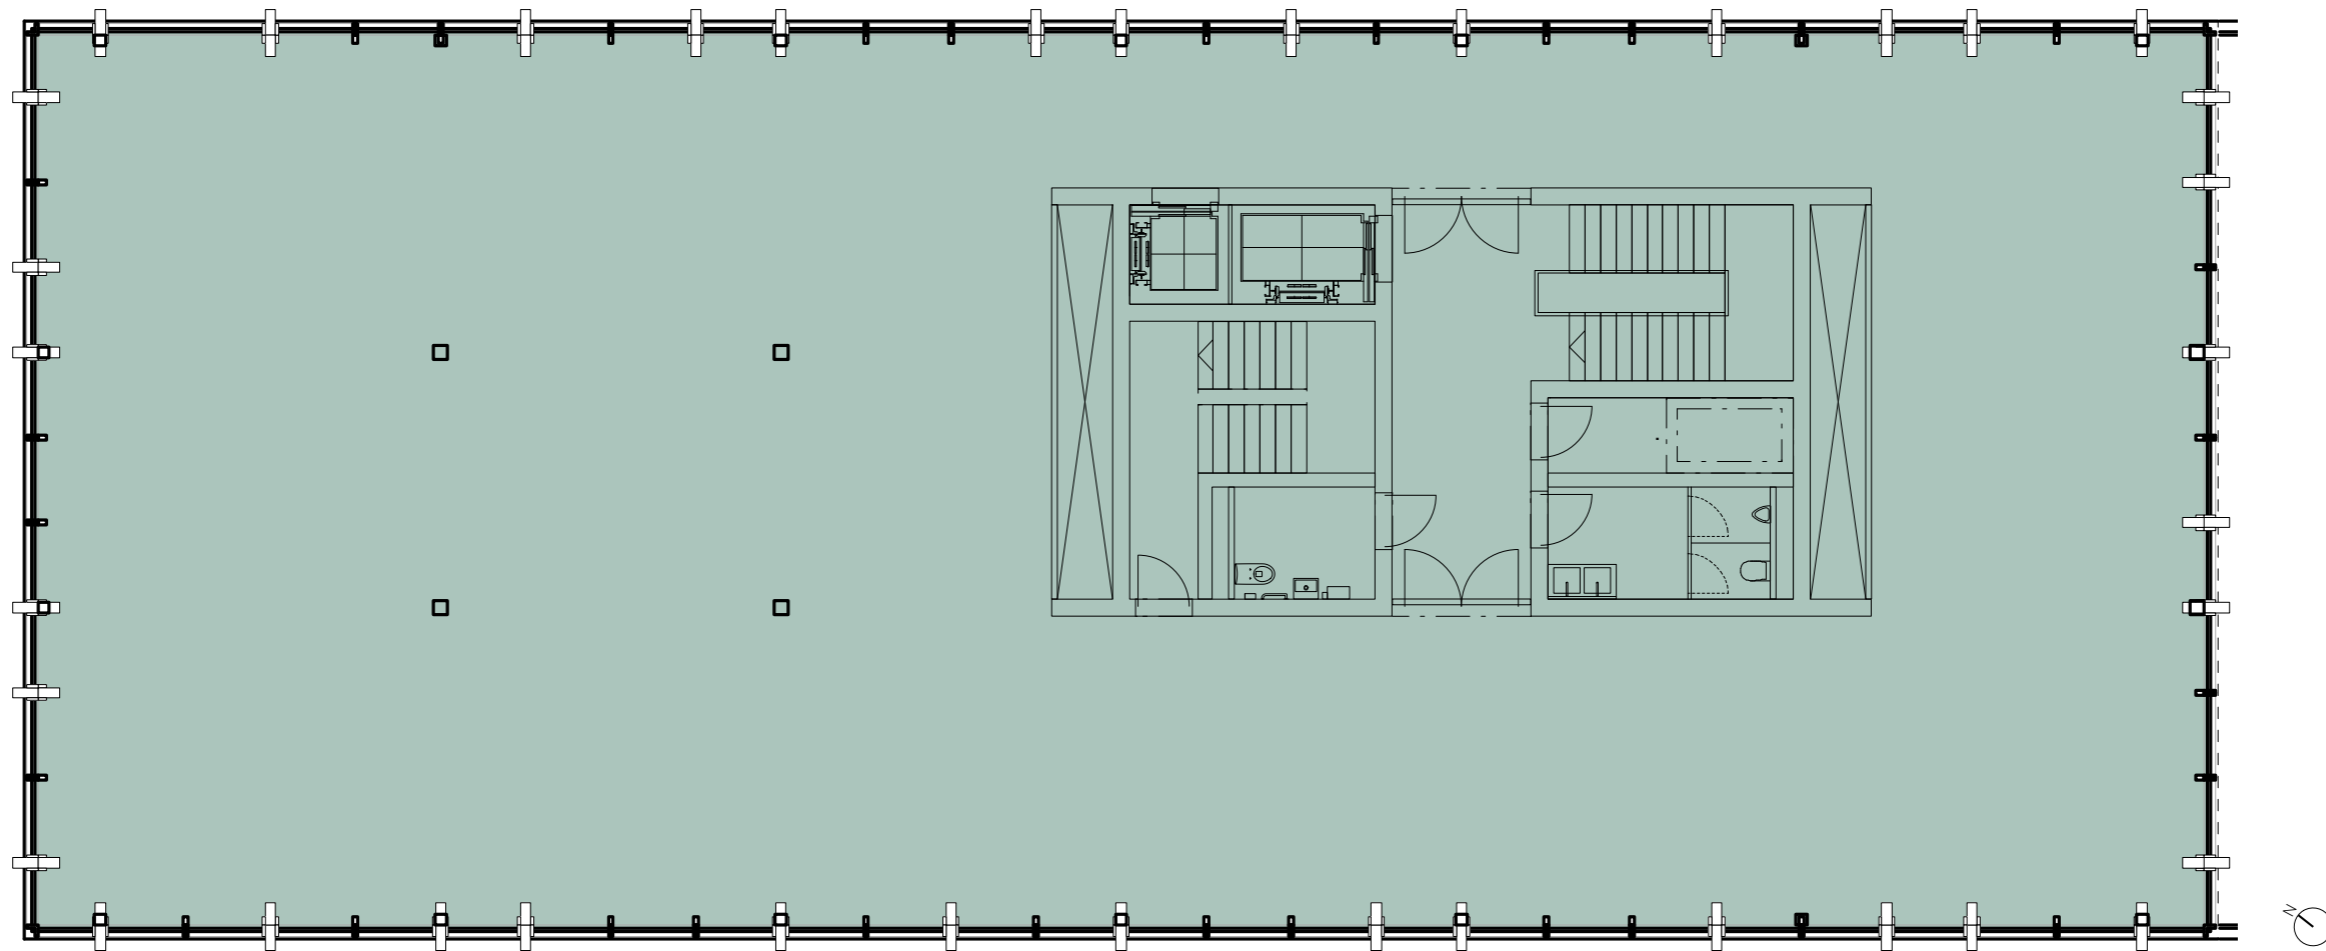

GEWERBEFLÄCHE

Bürofläche

Hohlstrasse 440

2. OG


Nutzfläche: 502 m²

Raumhöhe: 2.70 m


Massstab 1:150



Die effektiven Nutzflächen können von den Angaben in den Plänen abweichen. Änderungen vorbehalten.

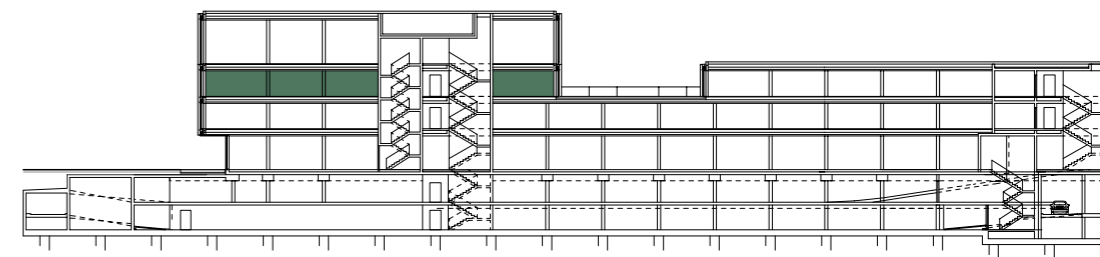

vuelo

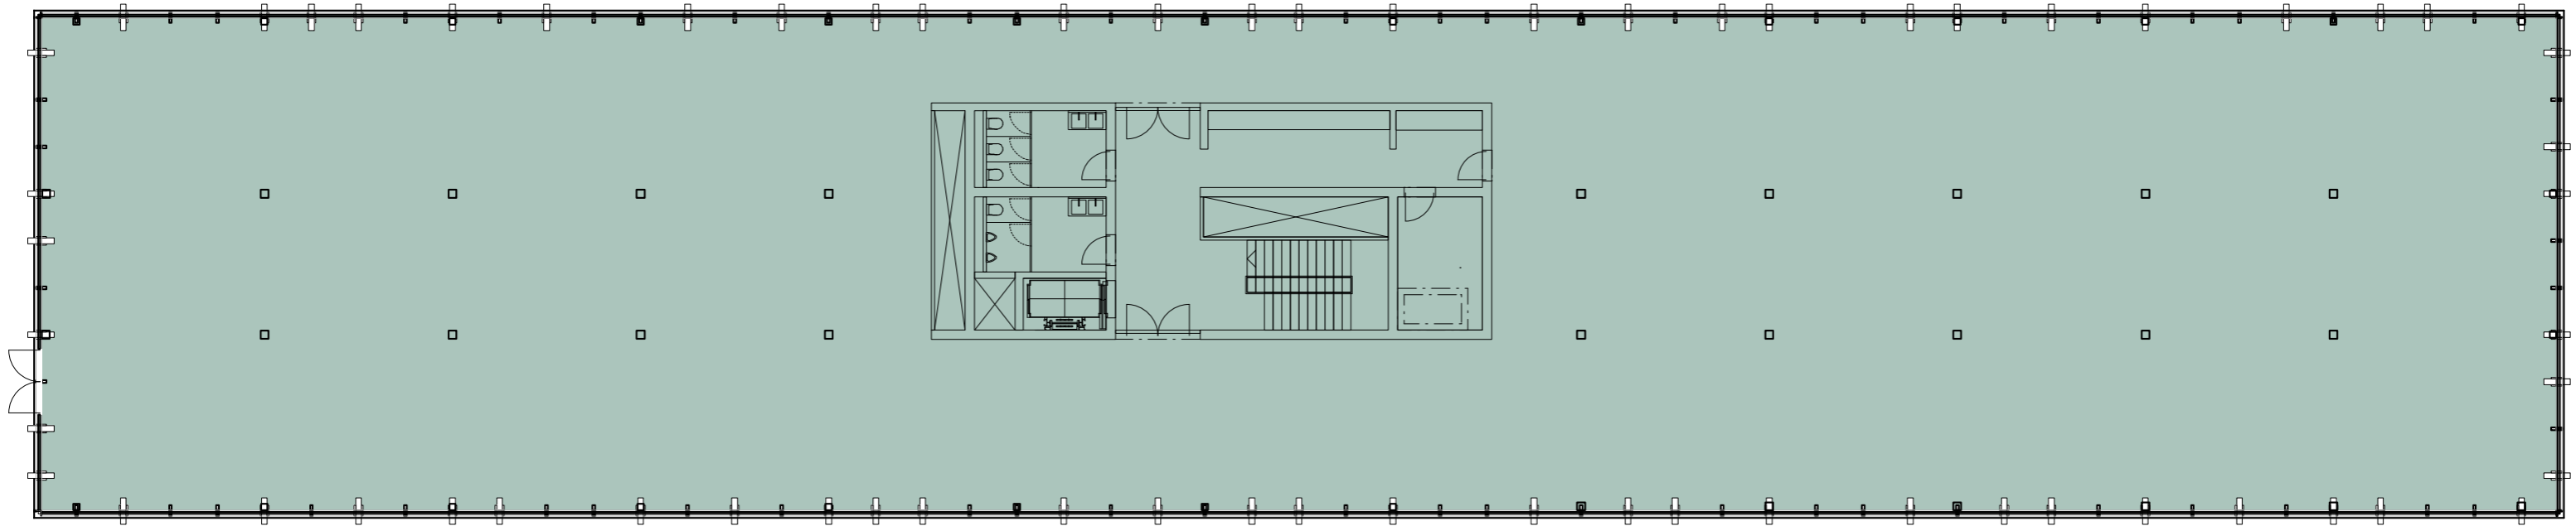

GEWERBEFLÄCHE

Bürofläche

Hohlstrasse 440

2. OG


Nutzfläche: 1124 m²

Raumhöhe: 2.70 m


Massstab 1:200



Die effektiven Nutzflächen können von den Angaben in den Plänen abweichen. Änderungen vorbehalten.

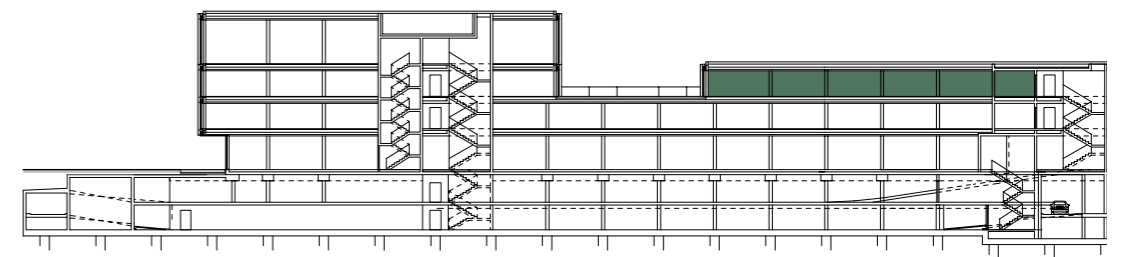

vuelo

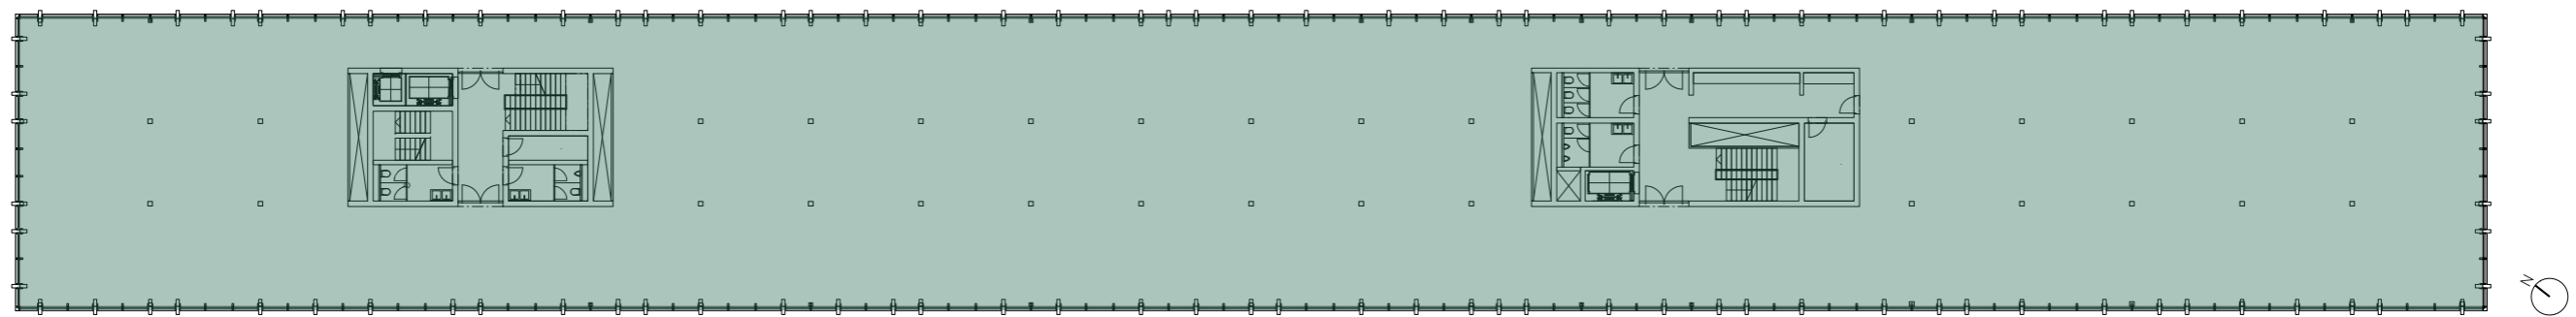

GEWERBEFLÄCHE

Bürofläche

Hohlstrasse 440

1. OG

Nutzfläche: 1870 m²

Raumhöhe: 2.70 m

Massstab 1:400

0 4 5 m

Die effektiven Nutzflächen können von den Angaben in den Plänen abweichen. Änderungen vorbehalten.

