


vuelo

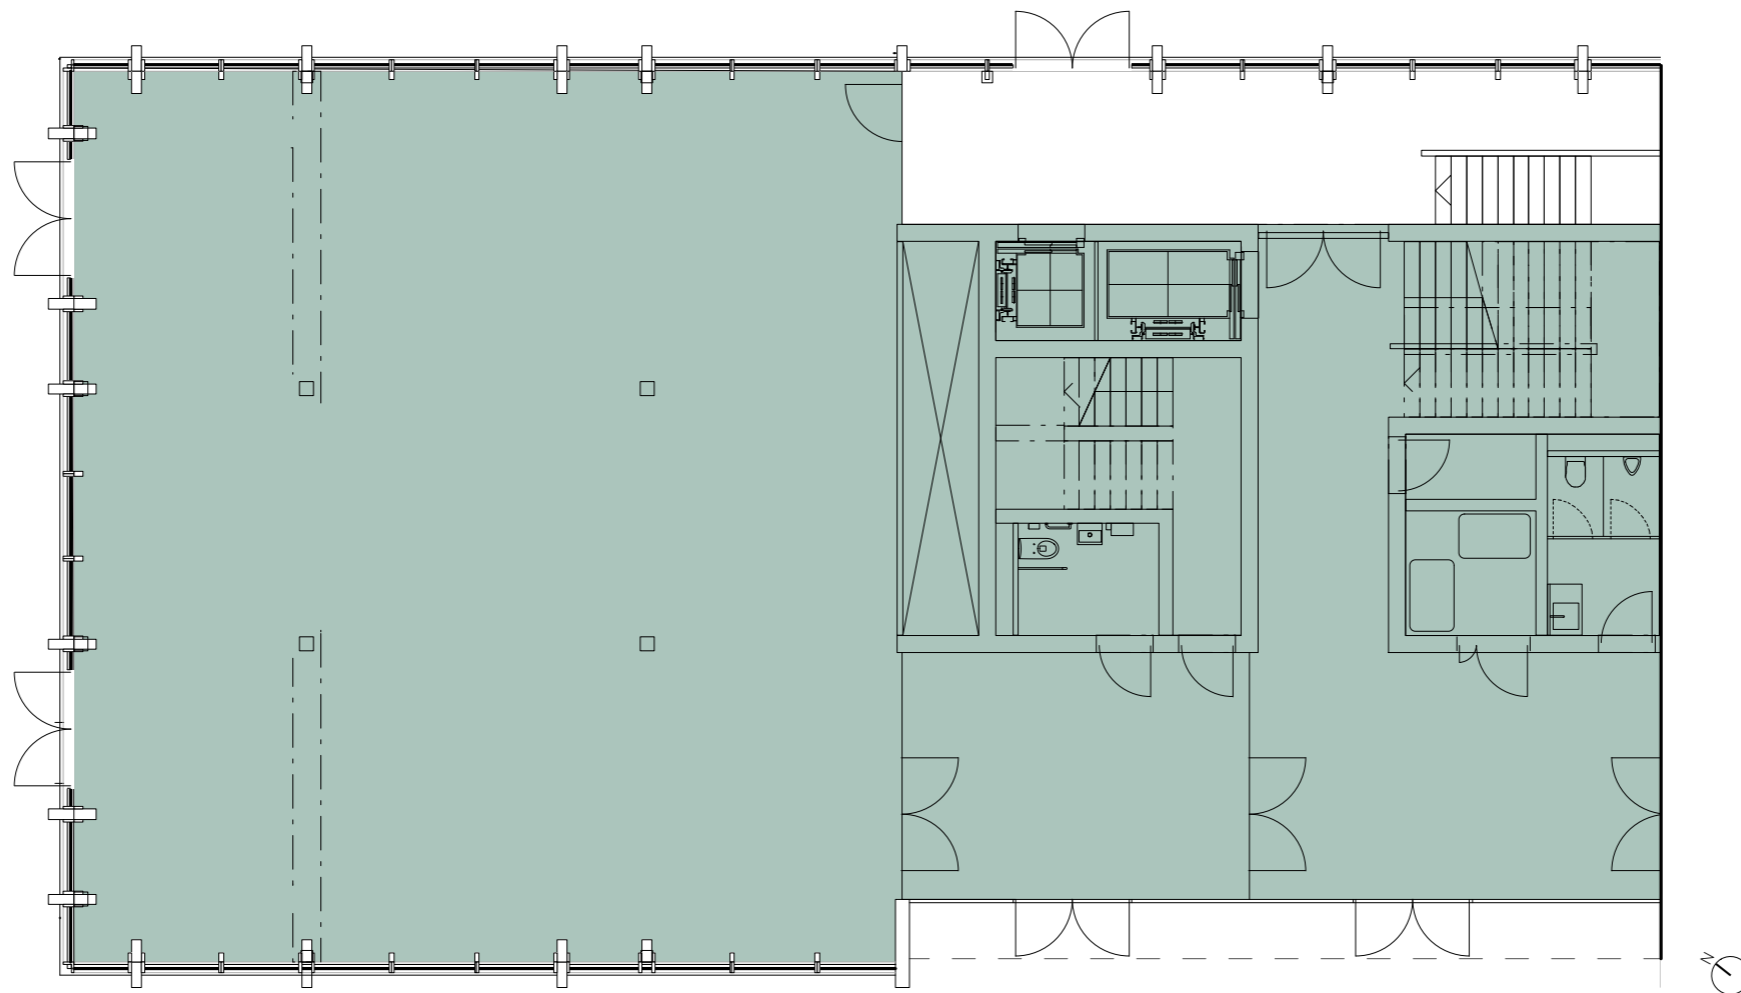

GEWERBEFLÄCHE

Gastrofläche

Hohlstrasse 440

EG


Nutzfläche: 230 m²

Raumhöhe: 3,60 m


Massstab 1:150



Die effektiven Nutzflächen können von den Angaben in den Plänen abweichen. Änderungen vorbehalten.

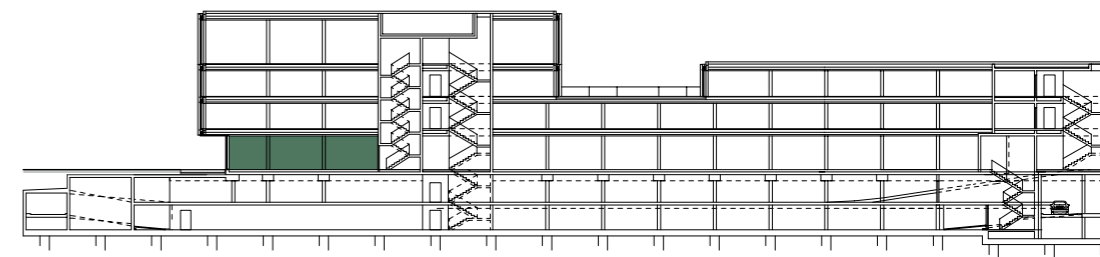

vuelo

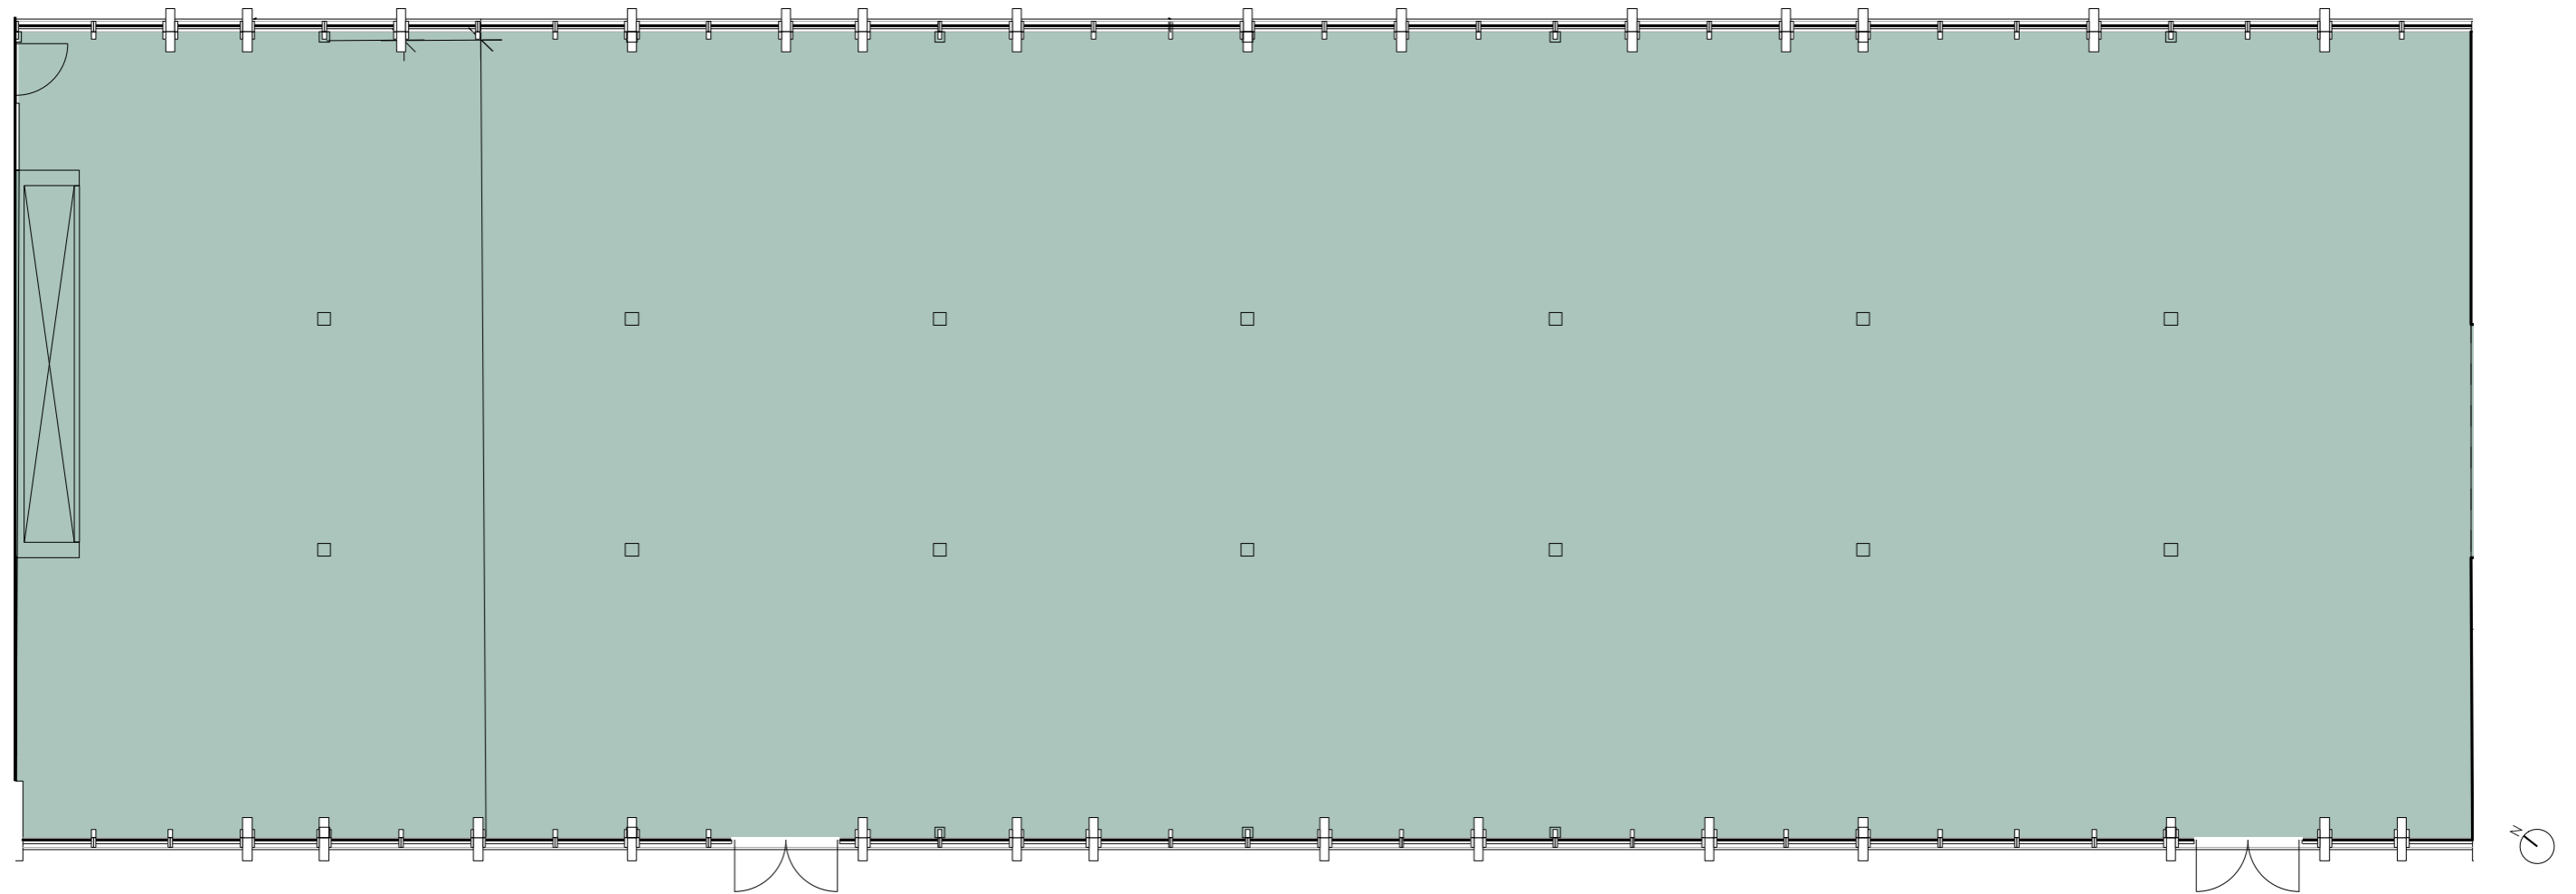

GEWERBEFLÄCHE

Retail

Hohlstrasse 440

EG


Nutzfläche: 740 m²

Raumhöhe: 3,60 m


Massstab 1:150



Die effektiven Nutzflächen können von den Angaben in den Plänen abweichen. Änderungen vorbehalten.

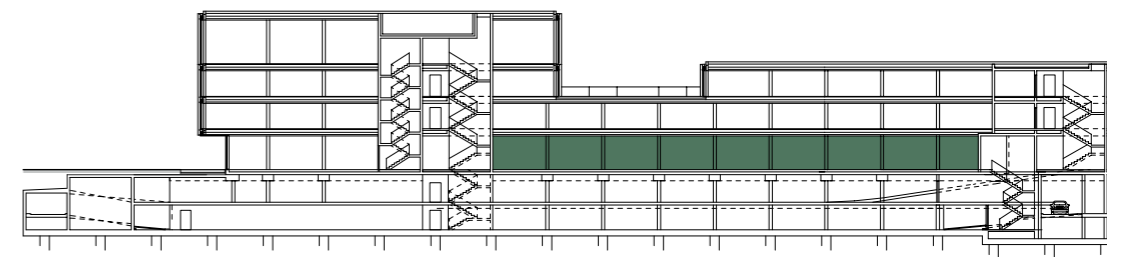

vuelo

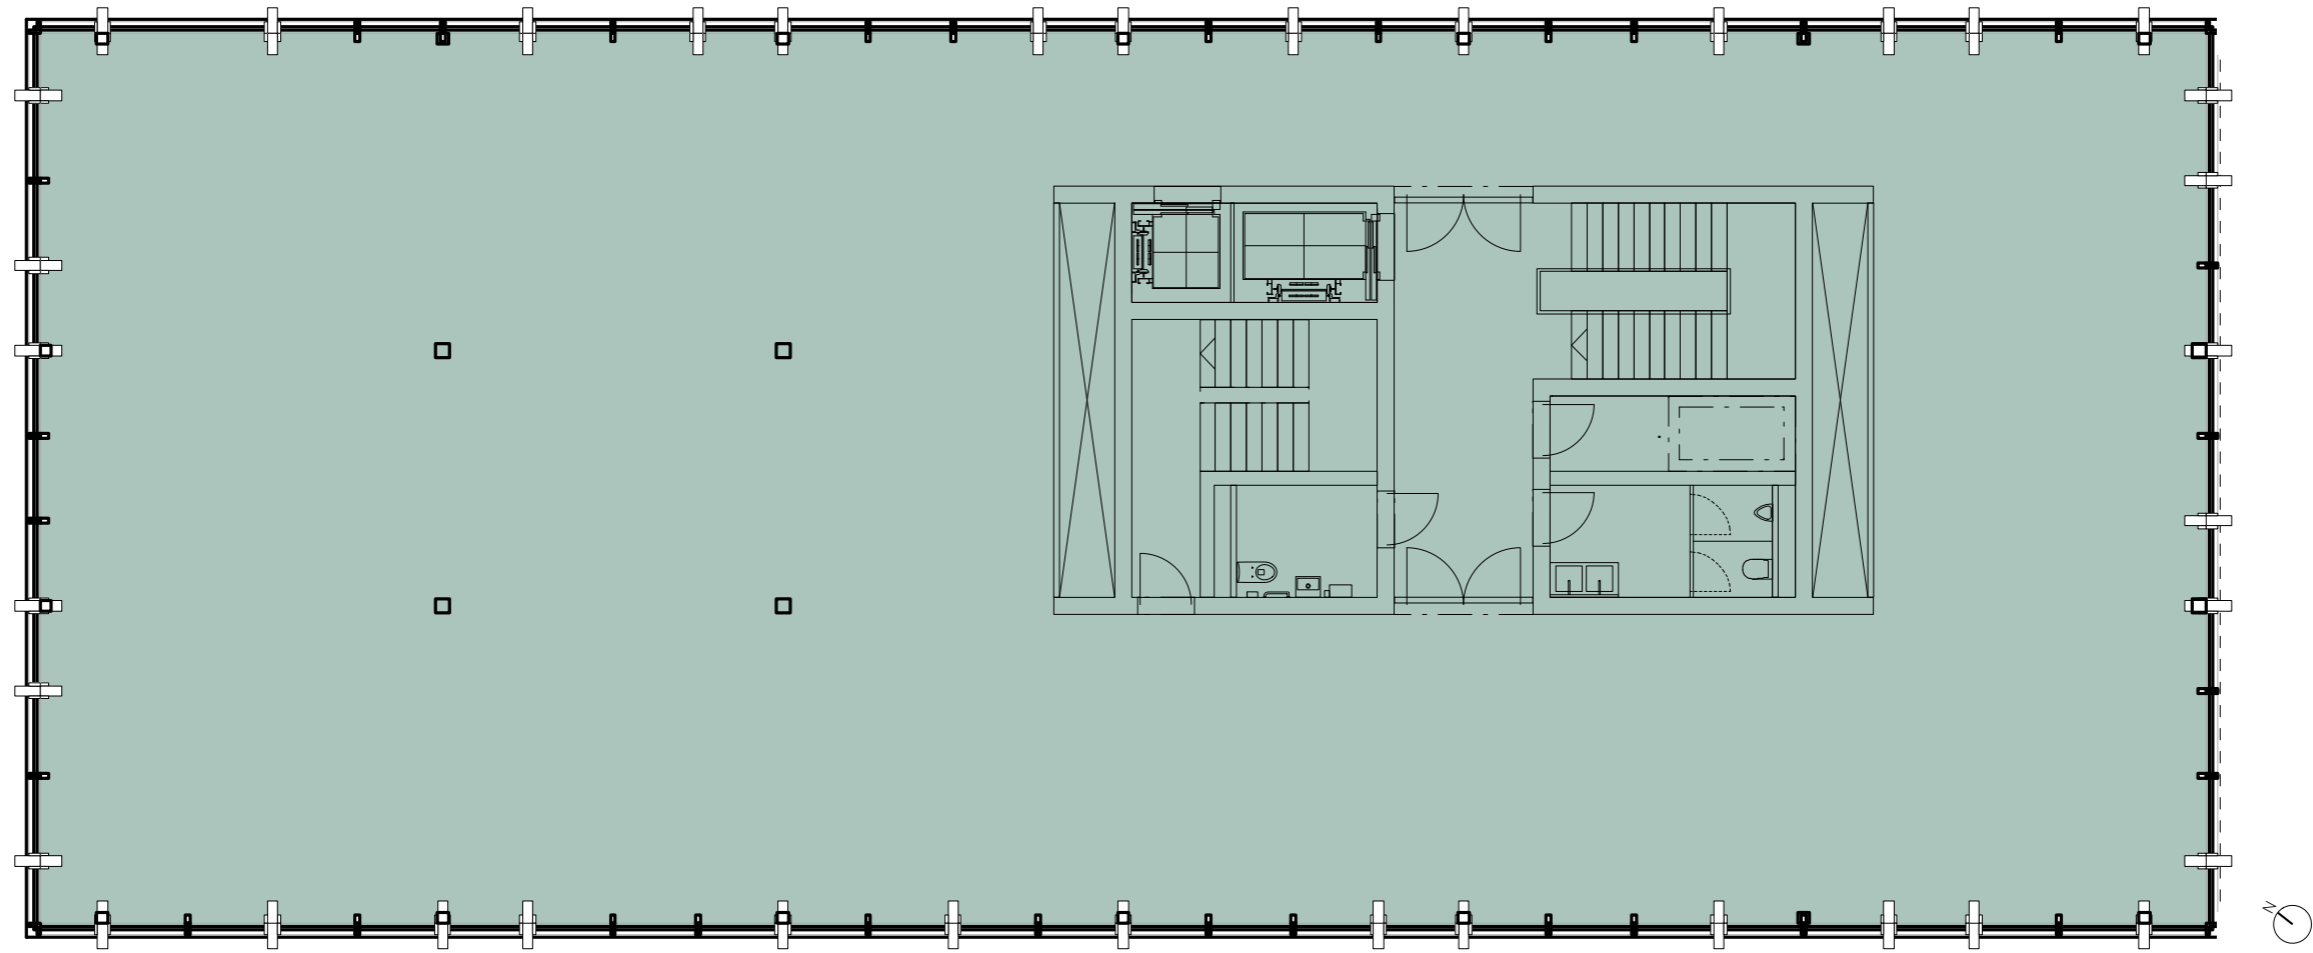

GEWERBEFLÄCHE

Gastrofläche

Hohlstrasse 440

3. OG

Nutzfläche: 502 m²

Raumhöhe: 2.70 m

Massstab 1:150

0 1.5 5 m

Die effektiven Nutzflächen können von den Angaben in den Plänen abweichen. Änderungen vorbehalten.

