


# vuelo

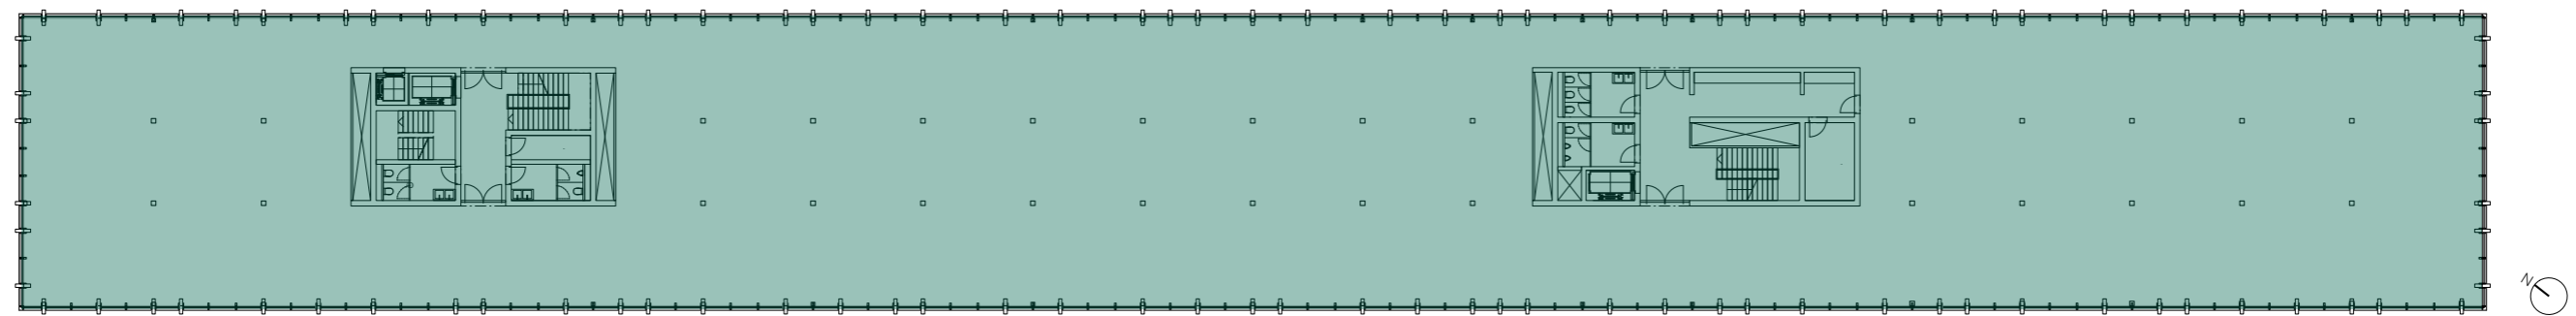

## GEWERBEFLÄCHE

Bürofläche


Bellerivestrasse 257 / 259

1. OG

Nutzfläche: 1870 m<sup>2</sup>

Raumhöhe: 2.70 m

Massstab 1:400

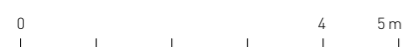

Die effektiven Nutzflächen können von den Angaben in den Plänen abweichen. Änderungen vorbehalten.

