


# vuelo

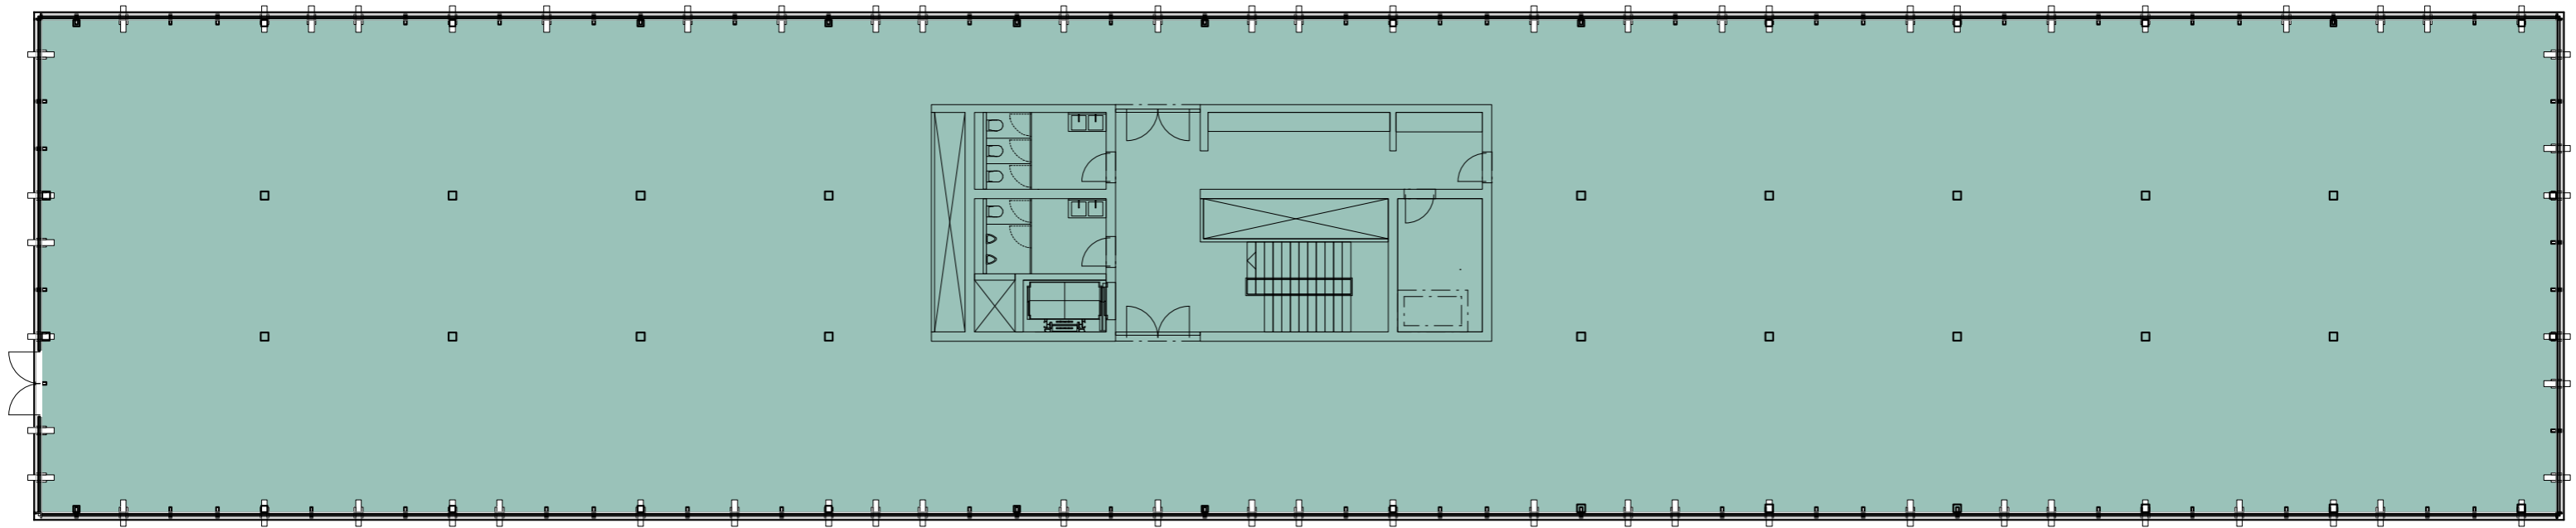

## GEWERBEFLÄCHE

Bürofläche

Bellerivestrasse 257 / 259

2. OG

Nutzfläche: 1124 m<sup>2</sup>

Raumhöhe: 2.70 m

Massstab 1:200



Die effektiven Nutzflächen können von den Angaben in den Plänen abweichen. Änderungen vorbehalten.

