


vuelo

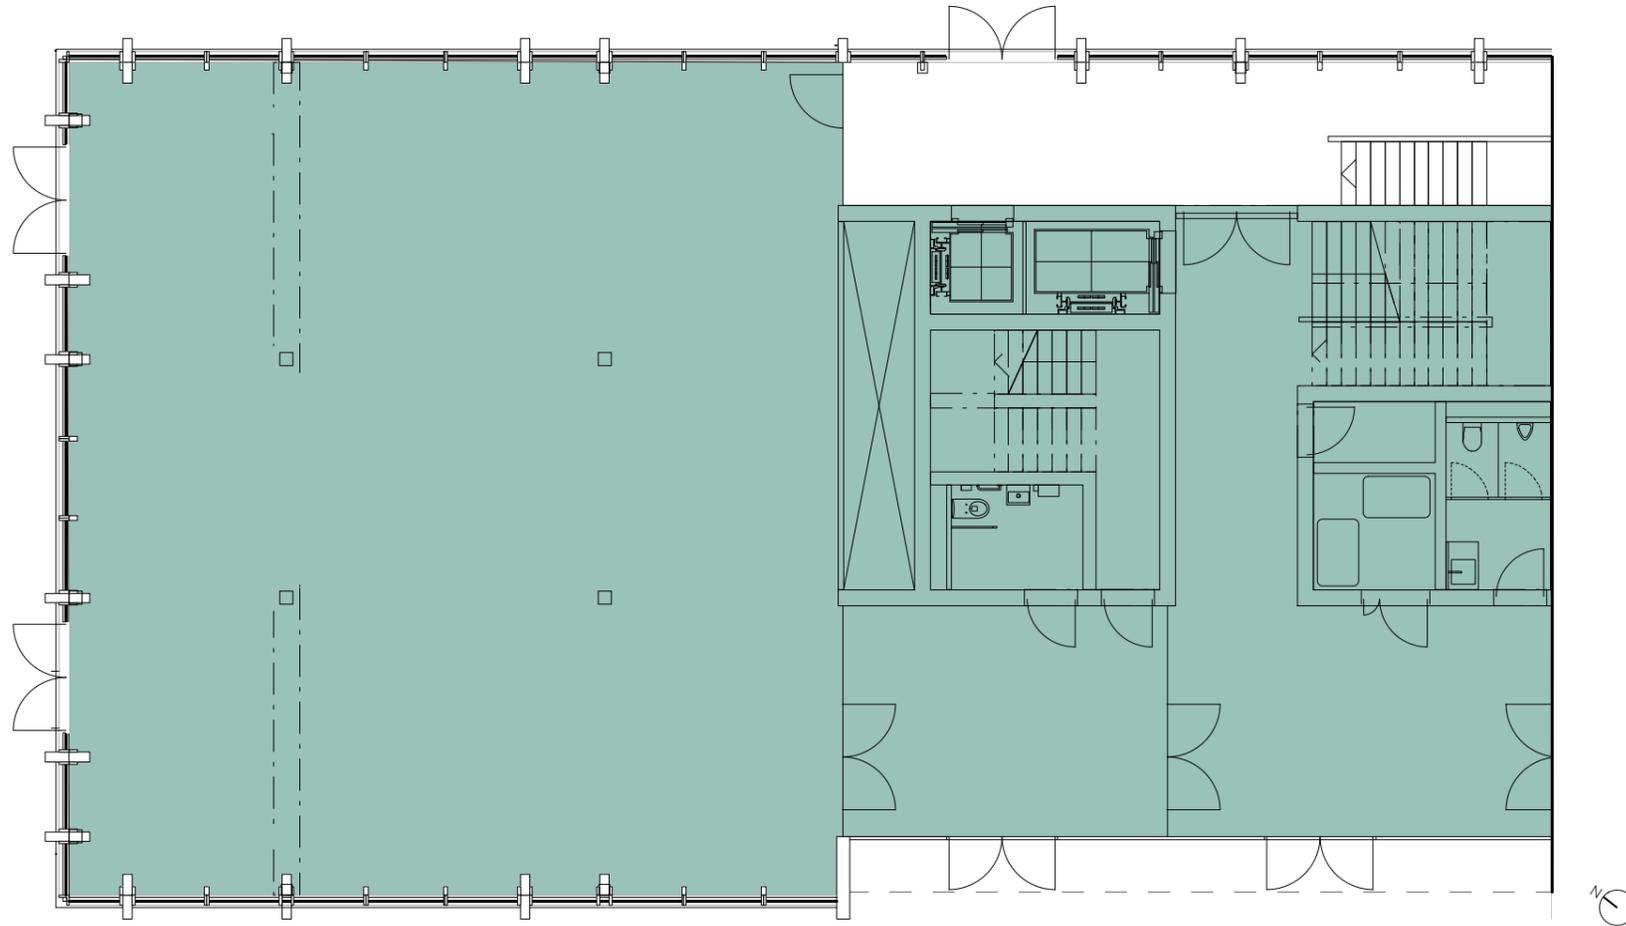

GEWERBEFLÄCHE

Gastrofläche

Bellerivestrasse 257 / 259

EG

Nutzfläche: 230 m²

Raumhöhe: 3.60 m

Massstab 1:150



Die effektiven Nutzflächen können von den Angaben in den Plänen abweichen. Änderungen vorbehalten.

