


vuelo

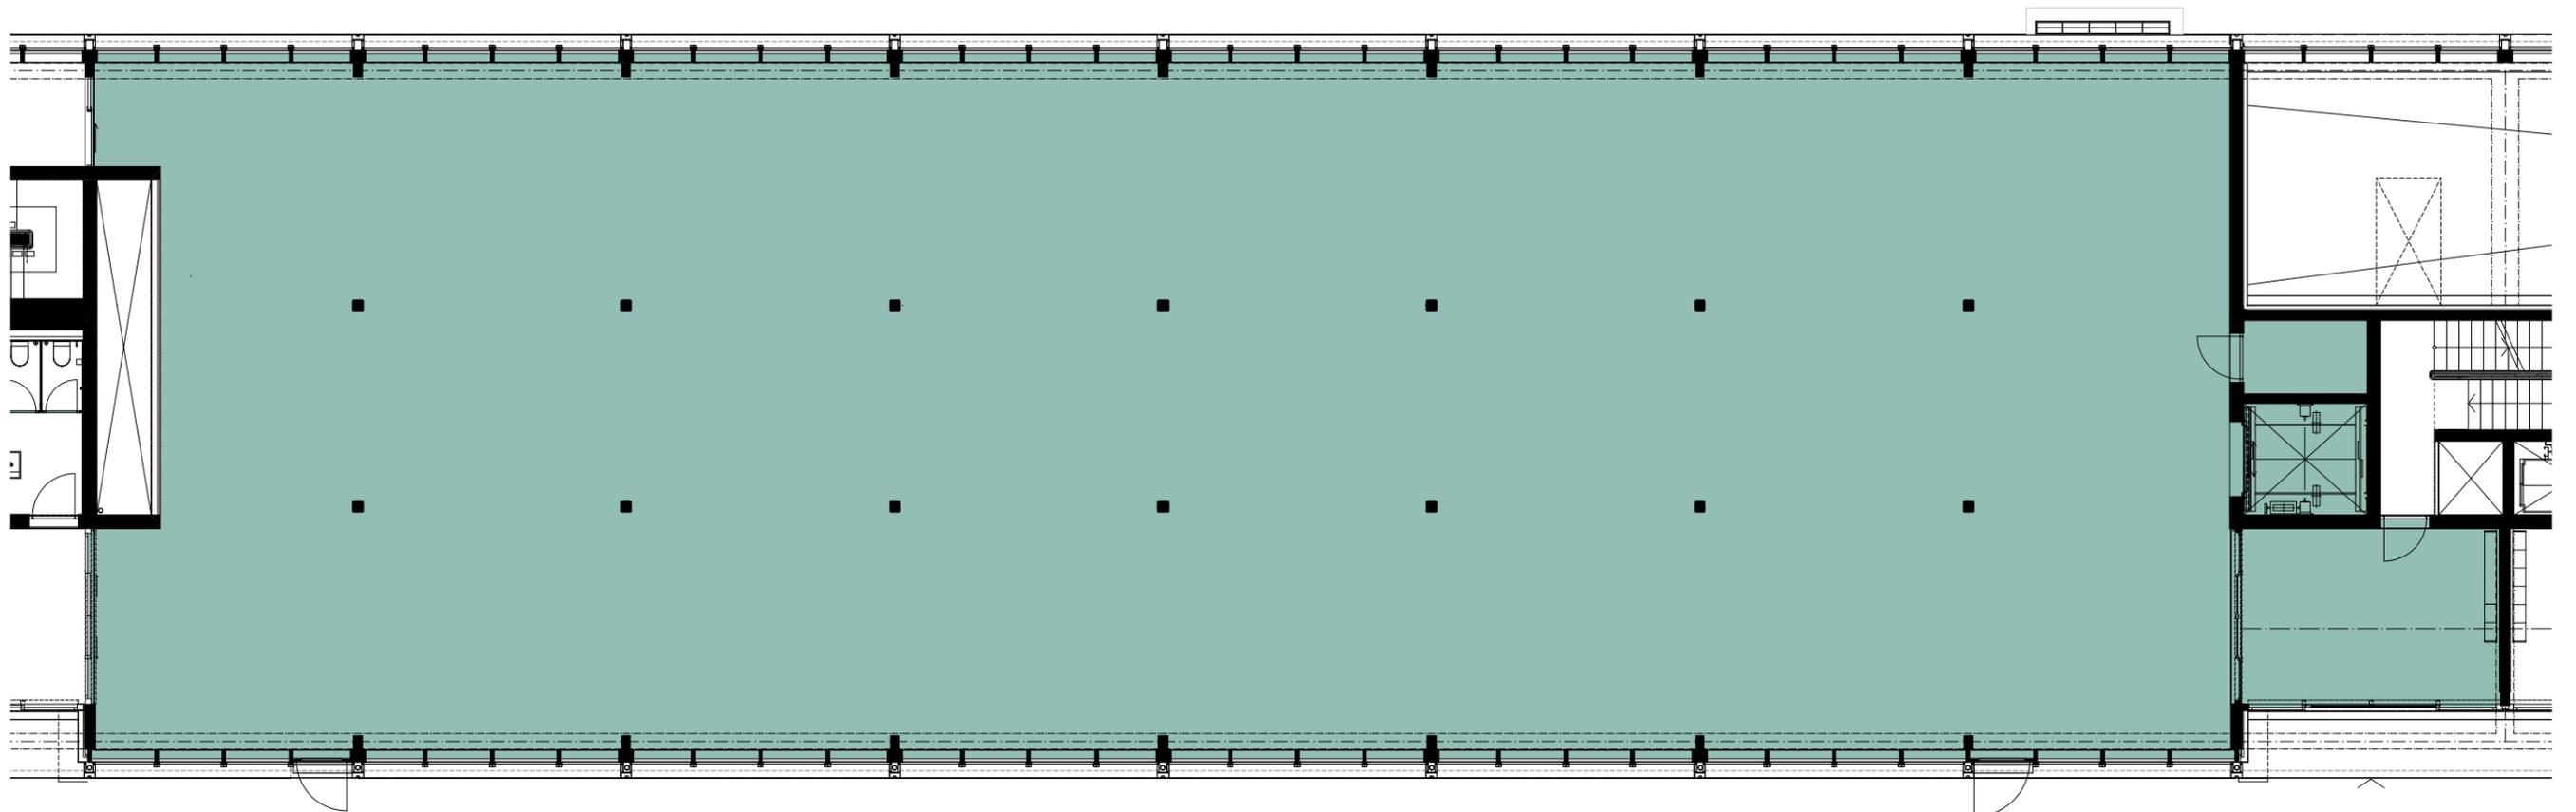

RETAILFLÄCHE

EGOO_A106

Bellerivestrasse 257 / 259

EG


Nutzfläche: ca. 772 m²

Raumhöhe: 3.98 m


Massstab 1:150



Die effektiven Nutzflächen können von den Angaben in den Plänen abweichen. Änderungen vorbehalten.

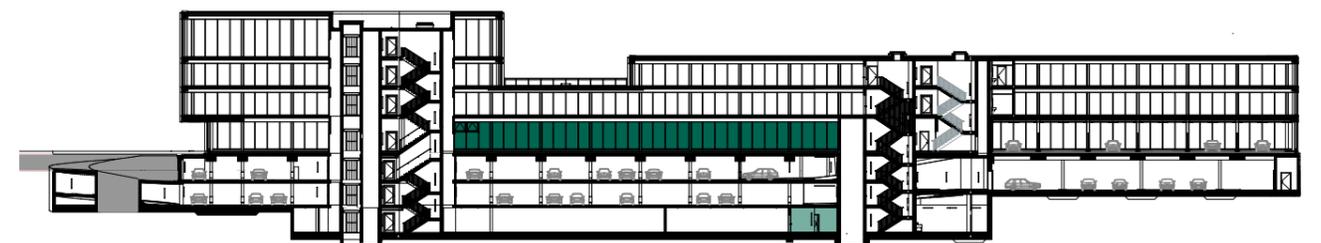

vuelo

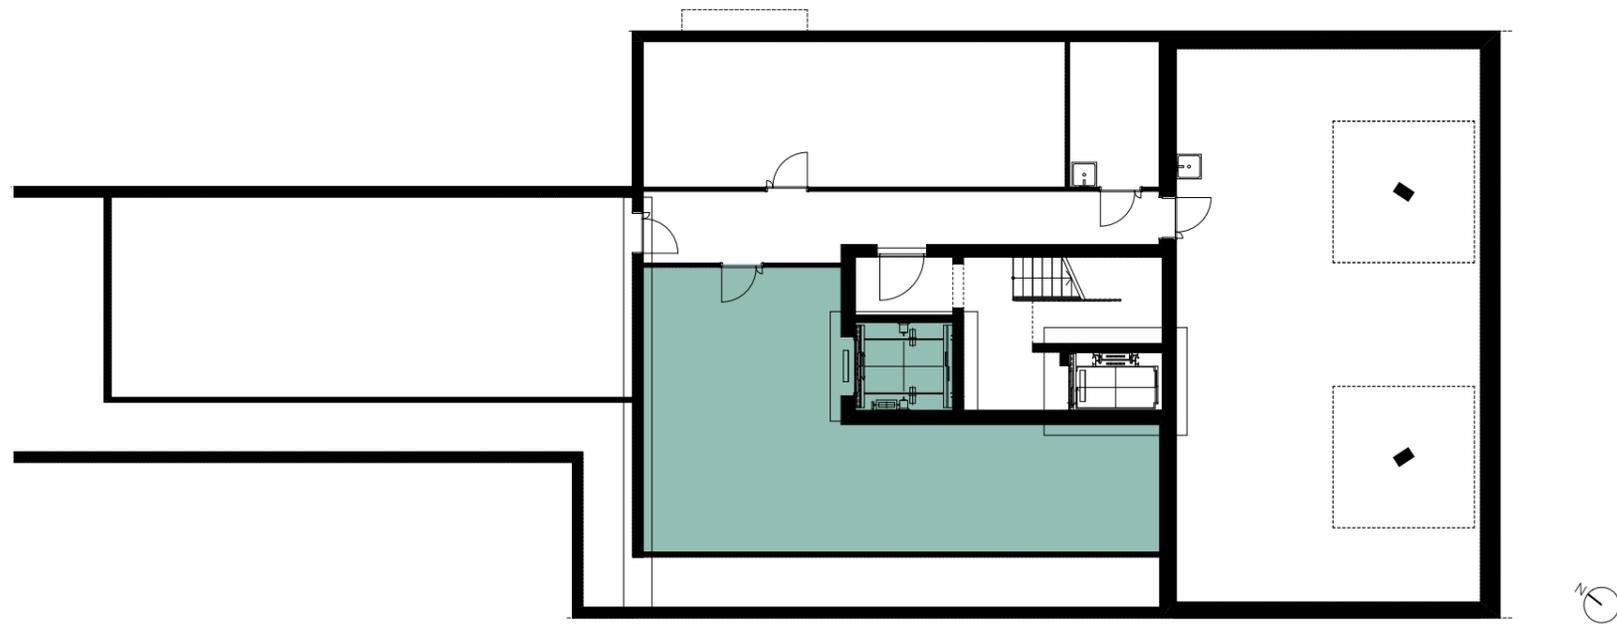

LAGERFLÄCHE

UG03_B105

Bellerivestrasse 257 / 259

3. UG

Nutzfläche: ca. 85 m²

Raumhöhe: gemäss Haustechnikplan

Massstab 1:150



Die effektiven Nutzflächen können von den Angaben in den Plänen abweichen. Änderungen vorbehalten.

