


vuelo

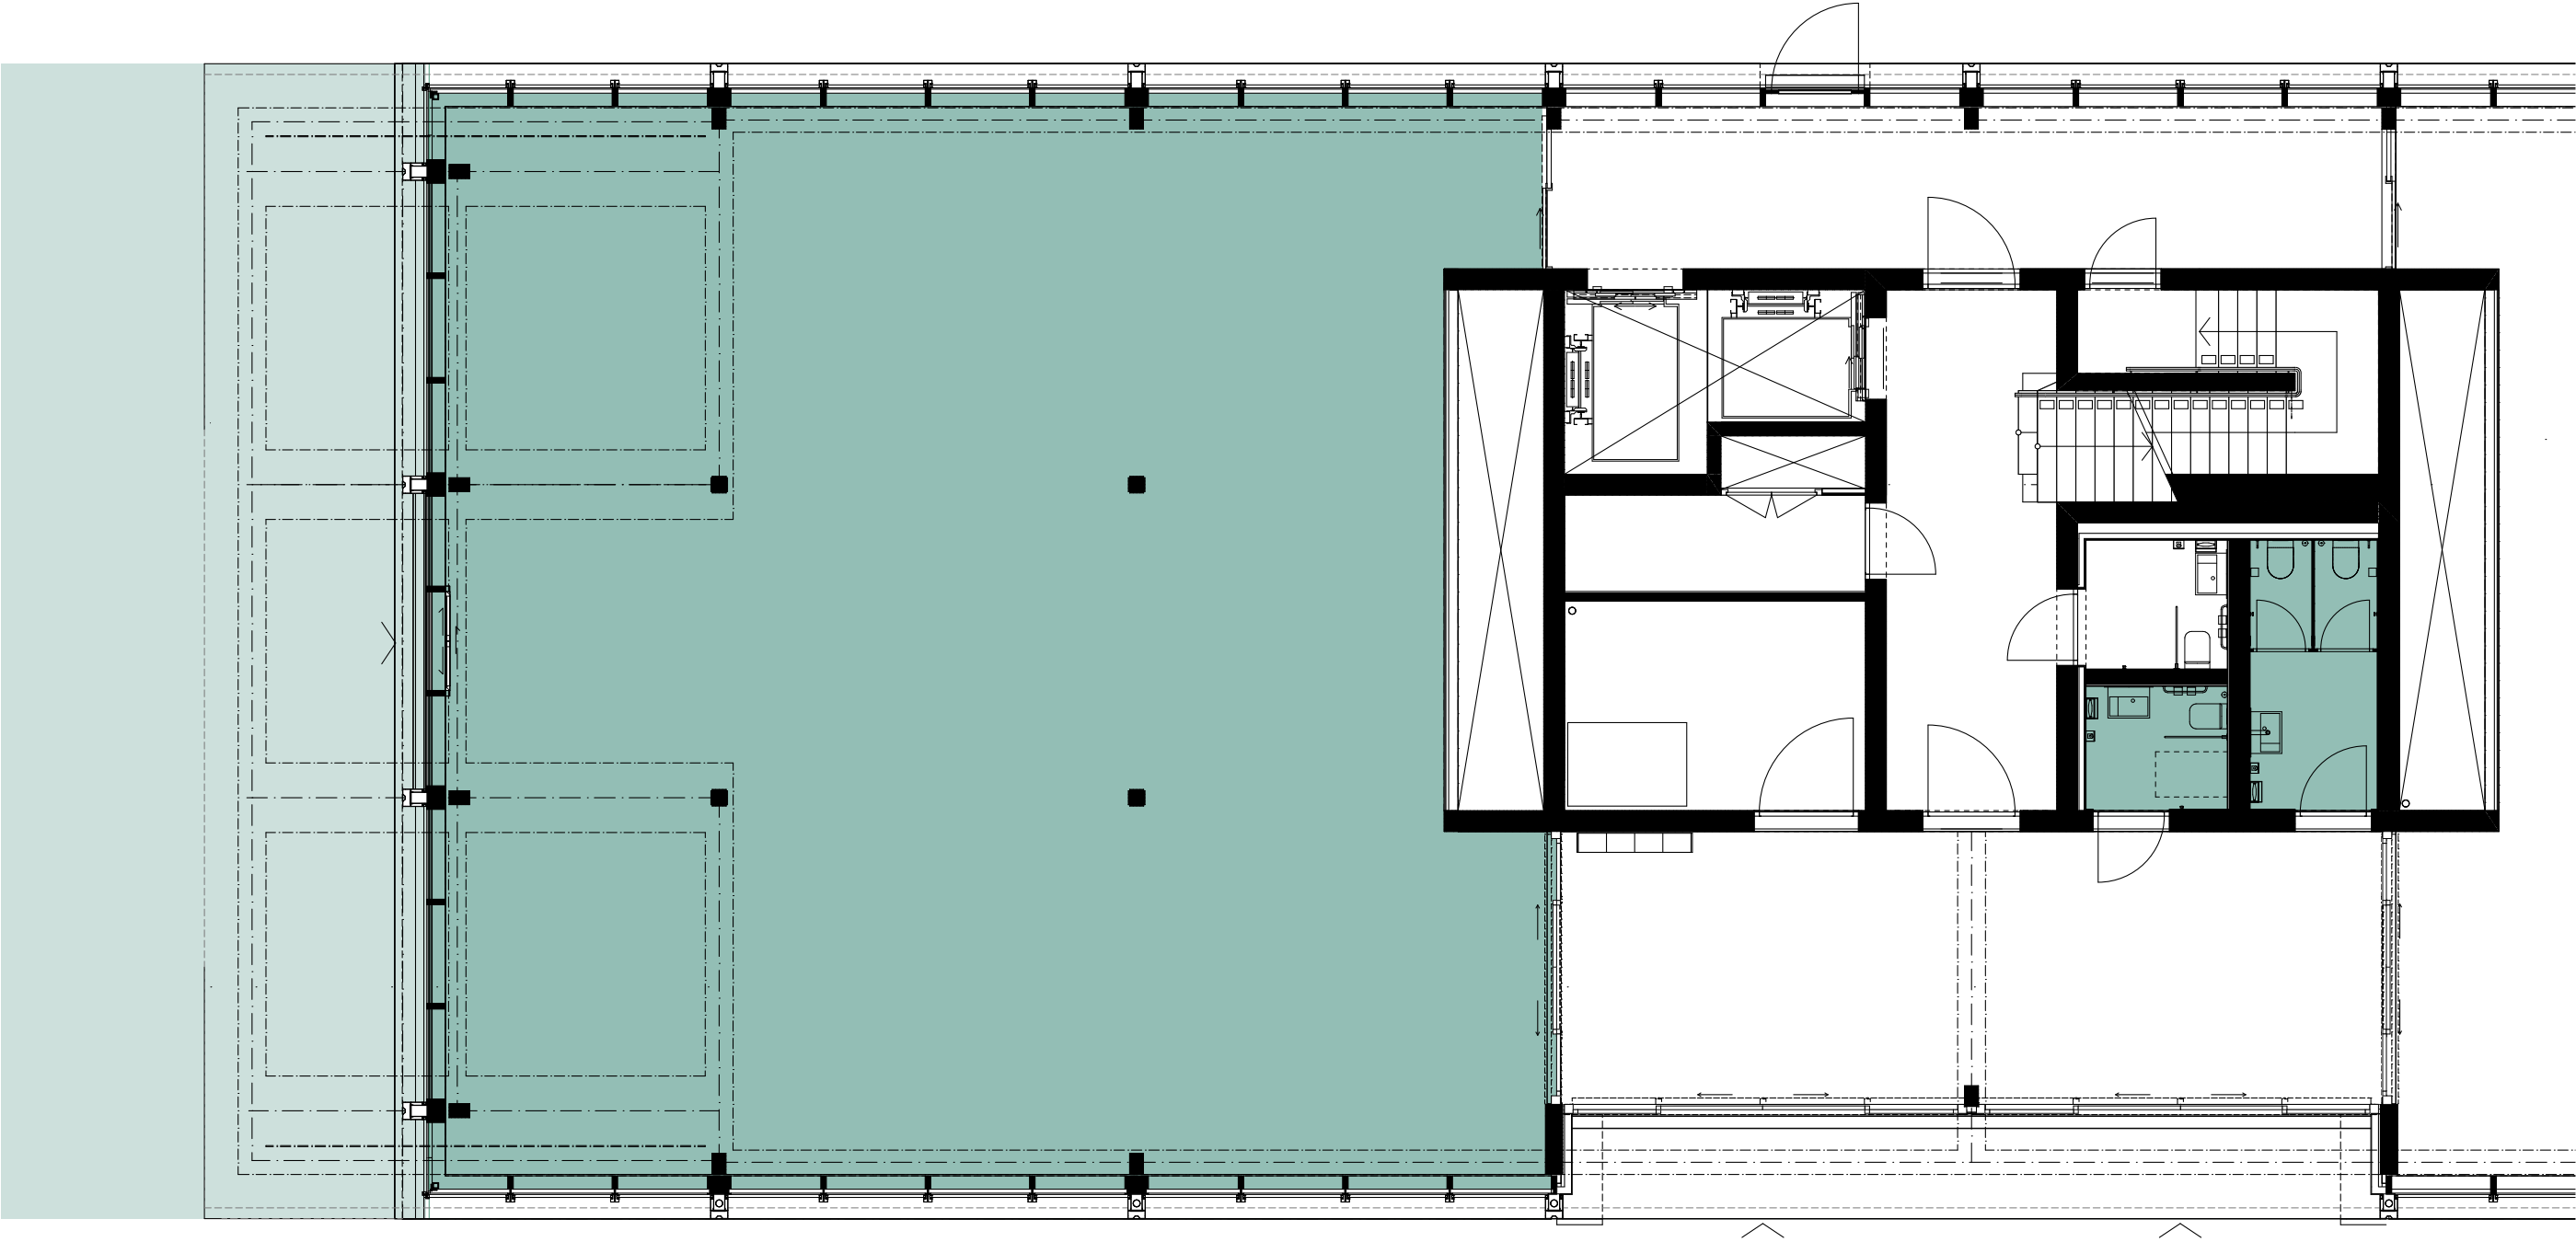

GASTROFLÄCHE

EG00_A107

Bellerivestrasse 257 / 259

EG

Nutzfläche: ca. 250 m²


Raumhöhe: 3.98 m

Aussenfläche: ca. 85 m²


Massstab 1:100

0 1 5 m

Die effektiven Nutzflächen können von den Angaben in den Plänen abweichen. Änderungen vorbehalten.

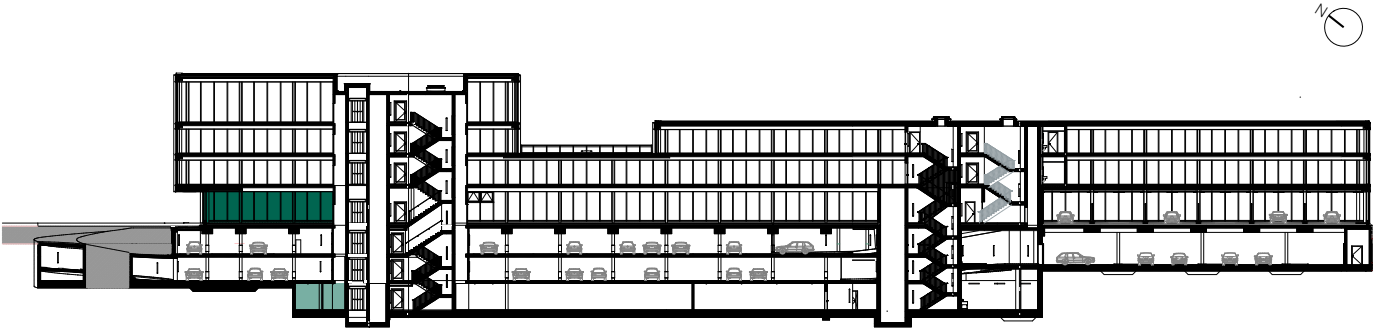

vuelo

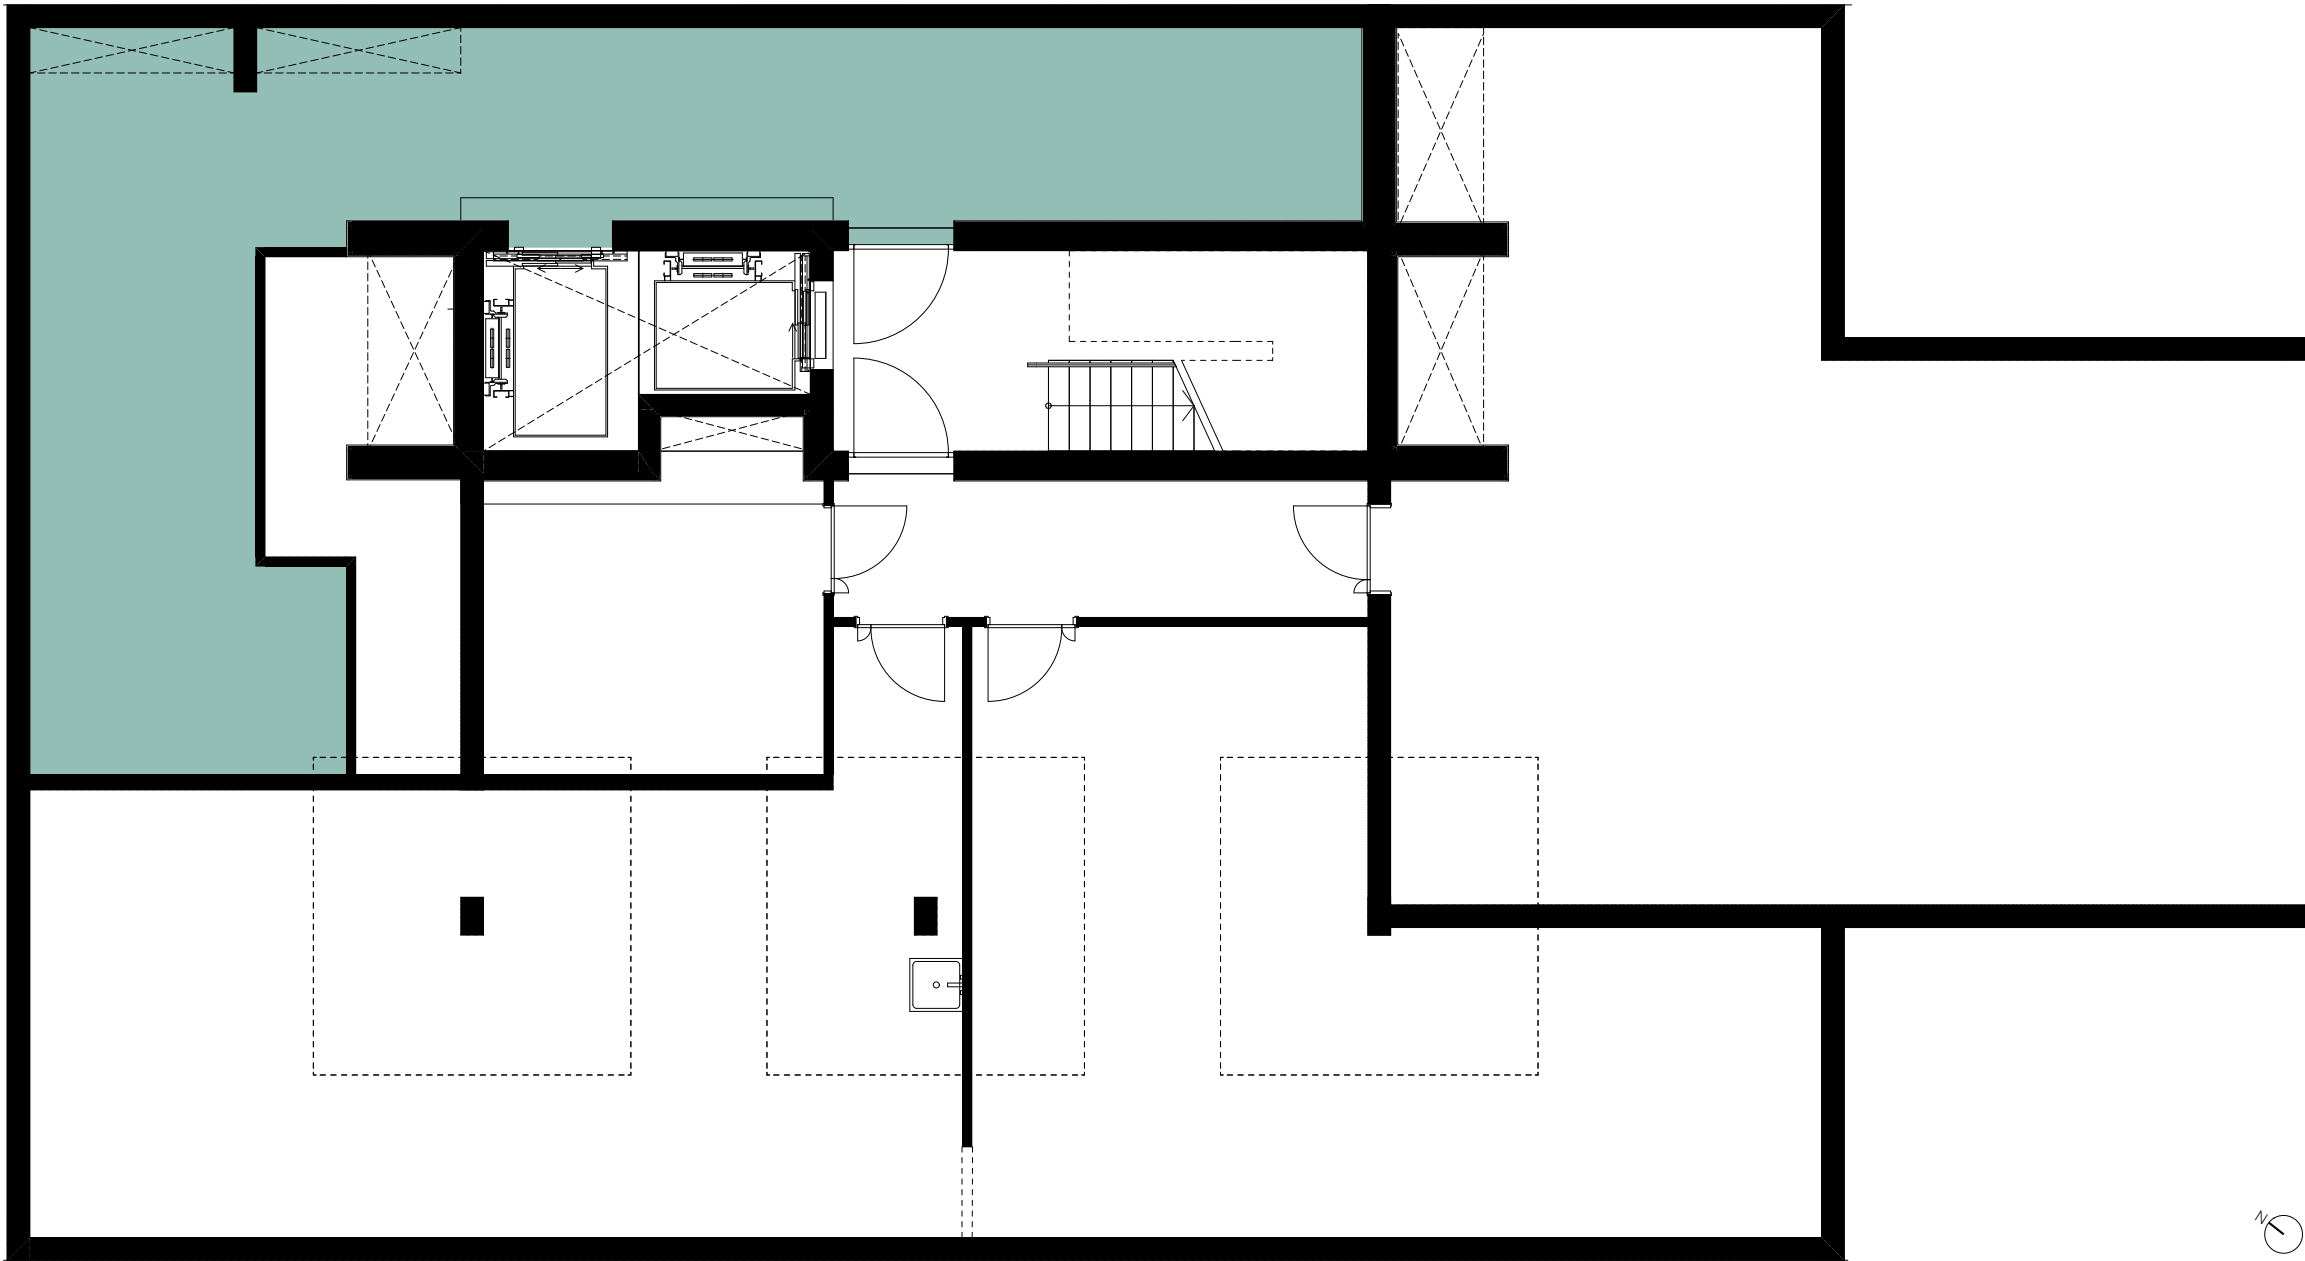

LAGERFLÄCHE
UG03_A101
Bellerivestrasse 257 / 259
3. UG
Nutzfläche: ca. 84 m ²
Raumhöhe: gemäss Haustechnikplan

