


vuelo

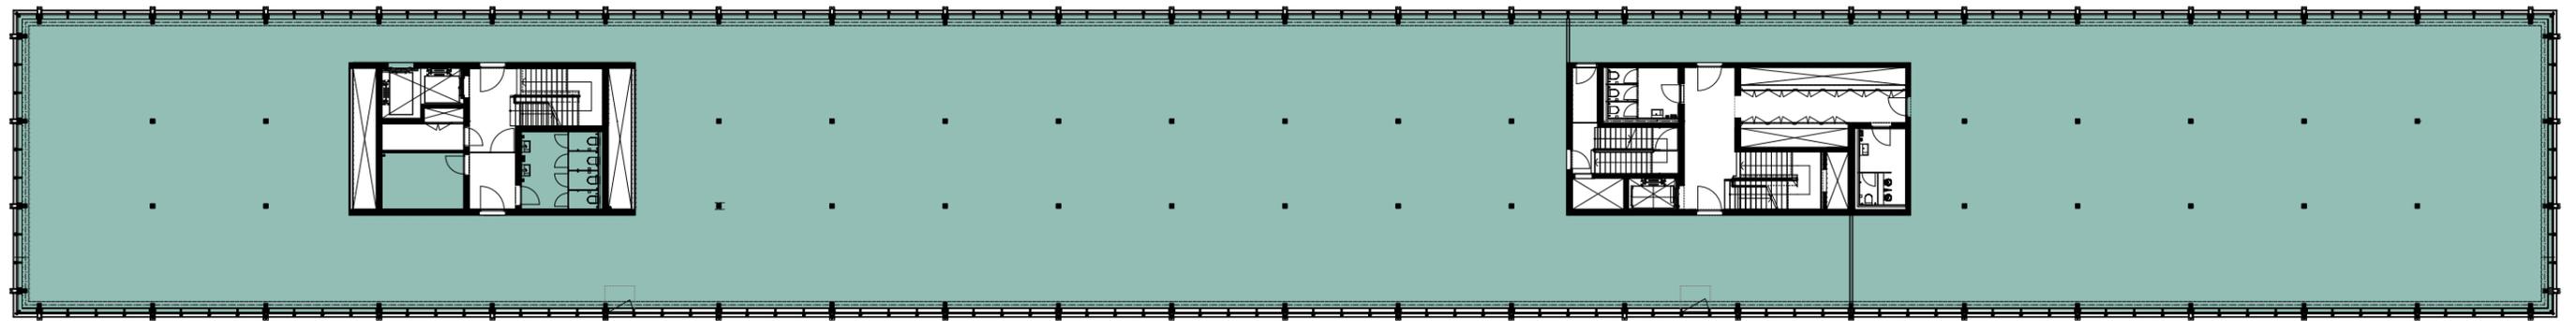

BÜROFLÄCHE

OG01_A101

Bellerivestrasse 257 / 259

1. OG

Nutzfläche: ca. 1872 m²

Raumhöhe: 2.70 m

Lagerraum: ca. 13 m²

Massstab 1:350

0 1 2 5 10 15 m

Die effektiven Nutzflächen können von den Angaben in den Plänen abweichen. Änderungen vorbehalten.

