


vuelo

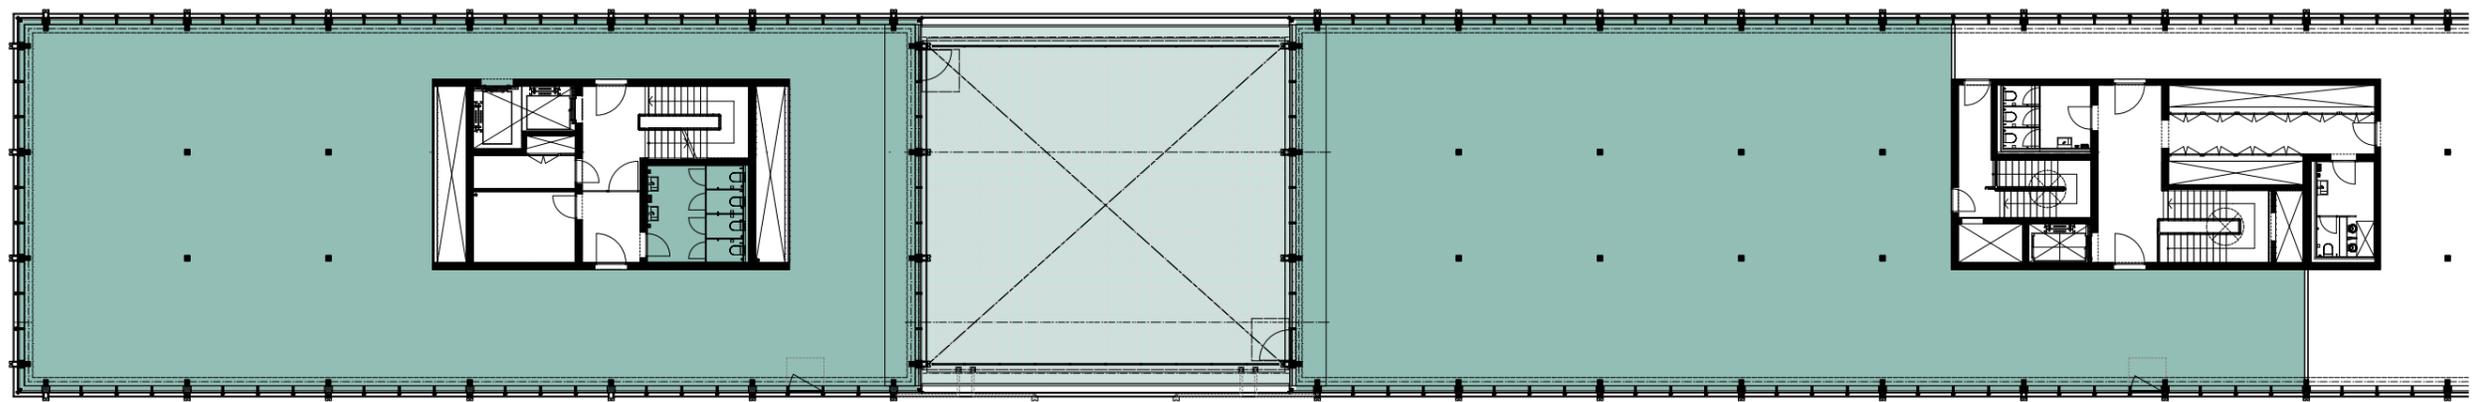

BÜROFLÄCHE

OG02_A100

Bellerivestrasse 257 / 259

2. OG

Nutzfläche: ca. 1010 m²

Raumhöhe: 2.70 m / 2.65 m

Lagerraum: ca. 13 m²

Aussenfläche: ca. 208 m²

Massstab 1:300

0 2 10 m

Die effektiven Nutzflächen können von den Angaben in den Plänen abweichen. Änderungen vorbehalten.

