


vuelo

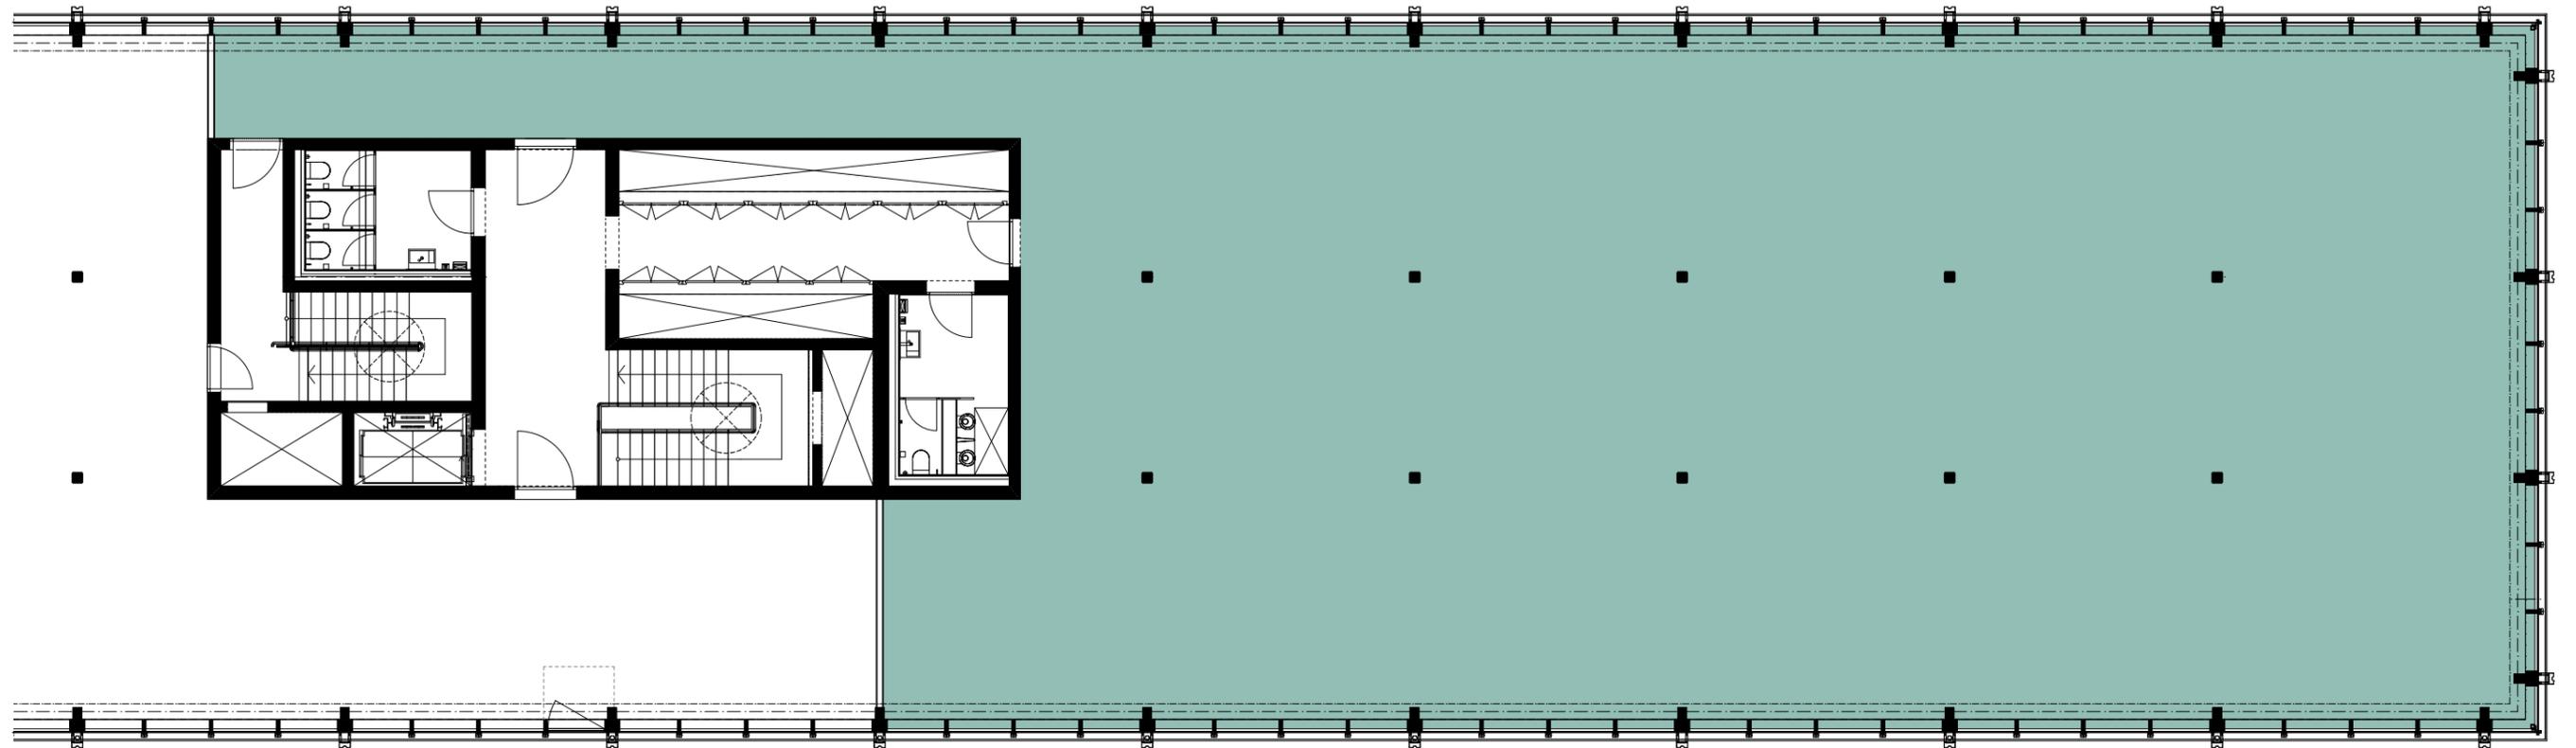

BÜROFLÄCHE

OG02_B103

Bellerivestrasse 257 / 259

2. OG

Nutzfläche: ca. 595 m²

Raumhöhe: 2.65 m

Massstab 1:150



Die effektiven Nutzflächen können von den Angaben in den Plänen abweichen. Änderungen vorbehalten.

