


vuelo

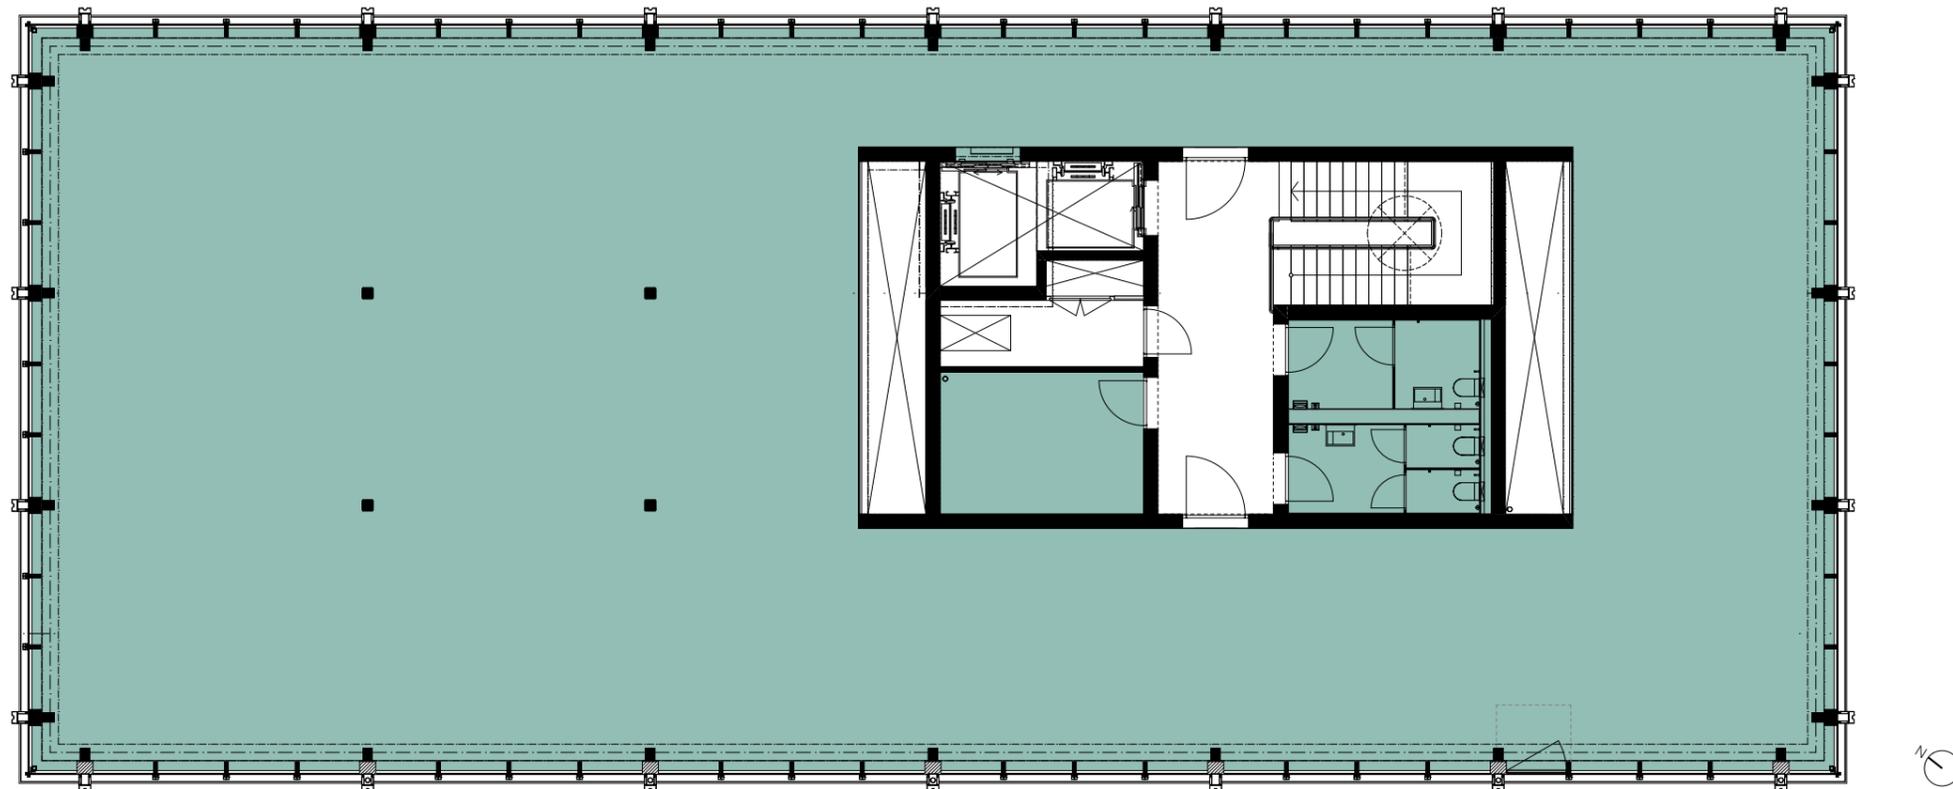

BÜROFLÄCHE

OG03_A101

Bellerivestrasse 257 / 259

3. OG

Nutzfläche: ca. 493 m²

Raumhöhe: 4.52 m

Lagerraum: 13 m²

Massstab 1:150

0 1 5 m

Die effektiven Nutzflächen können von den Angaben in den Plänen abweichen. Änderungen vorbehalten.

